

ALLEGATO AL RAPPORTO DI PROVA

CSI S.P.A.

PAG. 3

DI


PAG. 3

CSI S.p.A.
Viale Lombardia n. 20
20021 BOLLATE (MI)

N° ME06/063/97 DEL 18/12/97

PARETE "OMEGA" / *WIDEN*

SEZIONE B-B

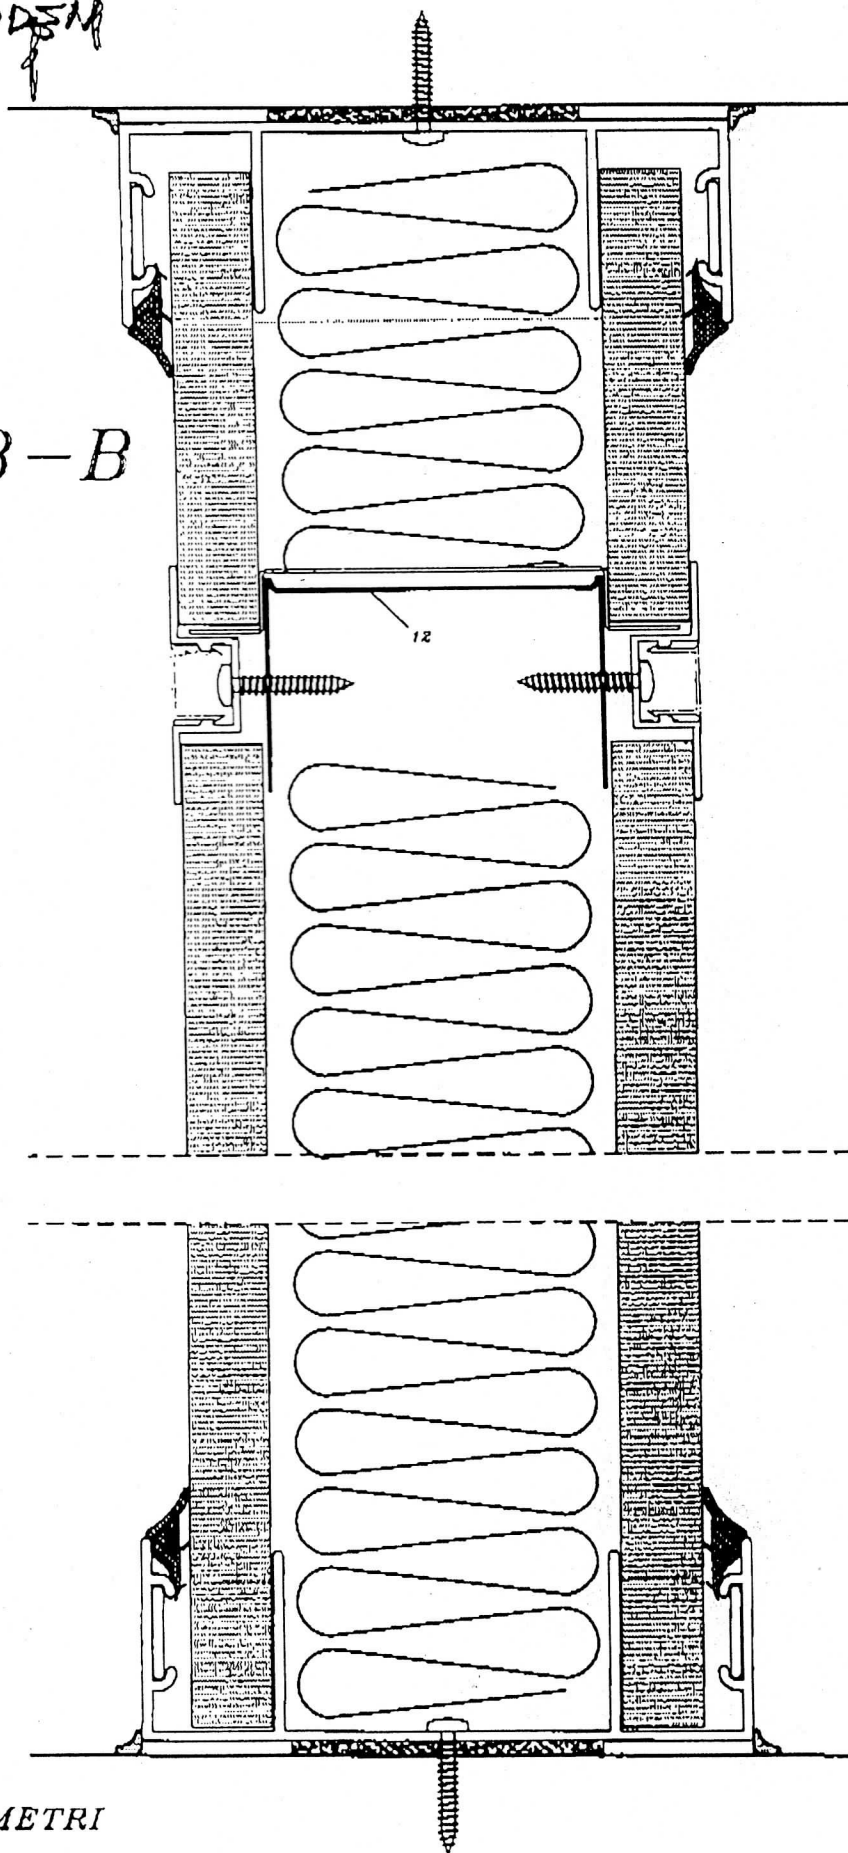

mainardi sistemi srl
20090 Cusago
v.le europa, 72 - Str. A/6

RL 11355870152
C.C.I.A.A. 1459734

DIMENSIONI IN MILLIMETRI